


FESTLOKALE

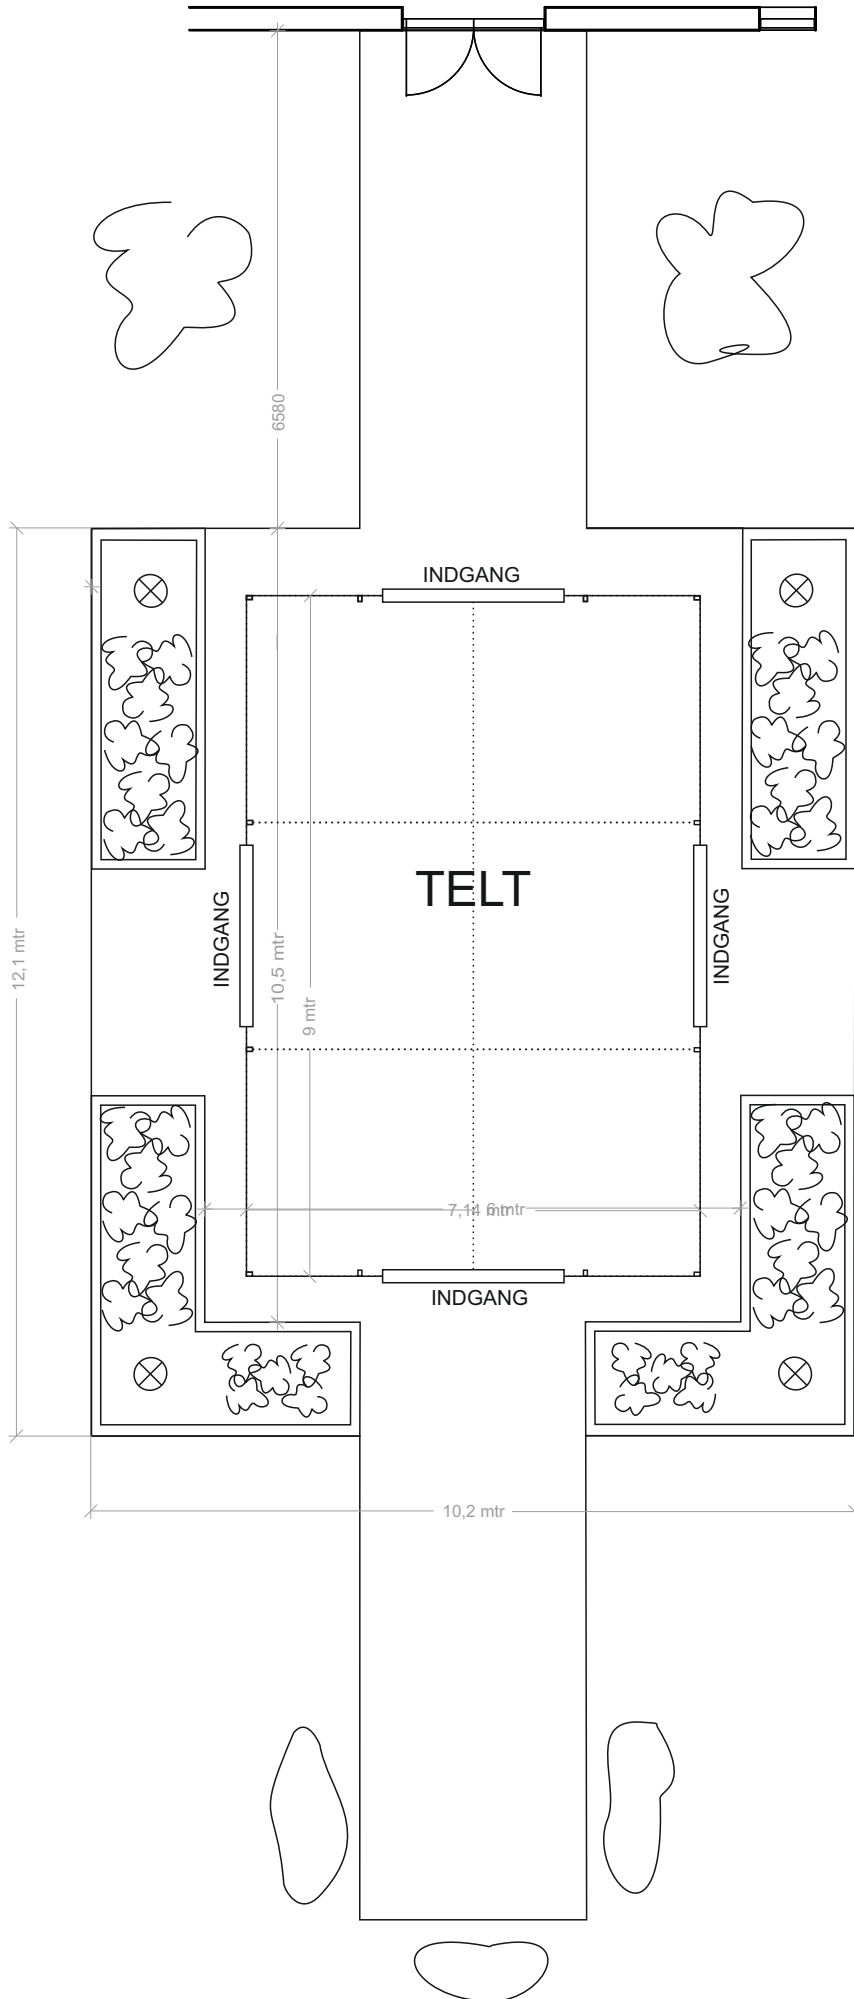

HAVREVANG, LØNSTRUPVEJ 36, LØNSTRUP, 9800 HJØRRING
PLAN AF GARDSPADS PLADS MÅL 1:100