


# FESTLOKALE

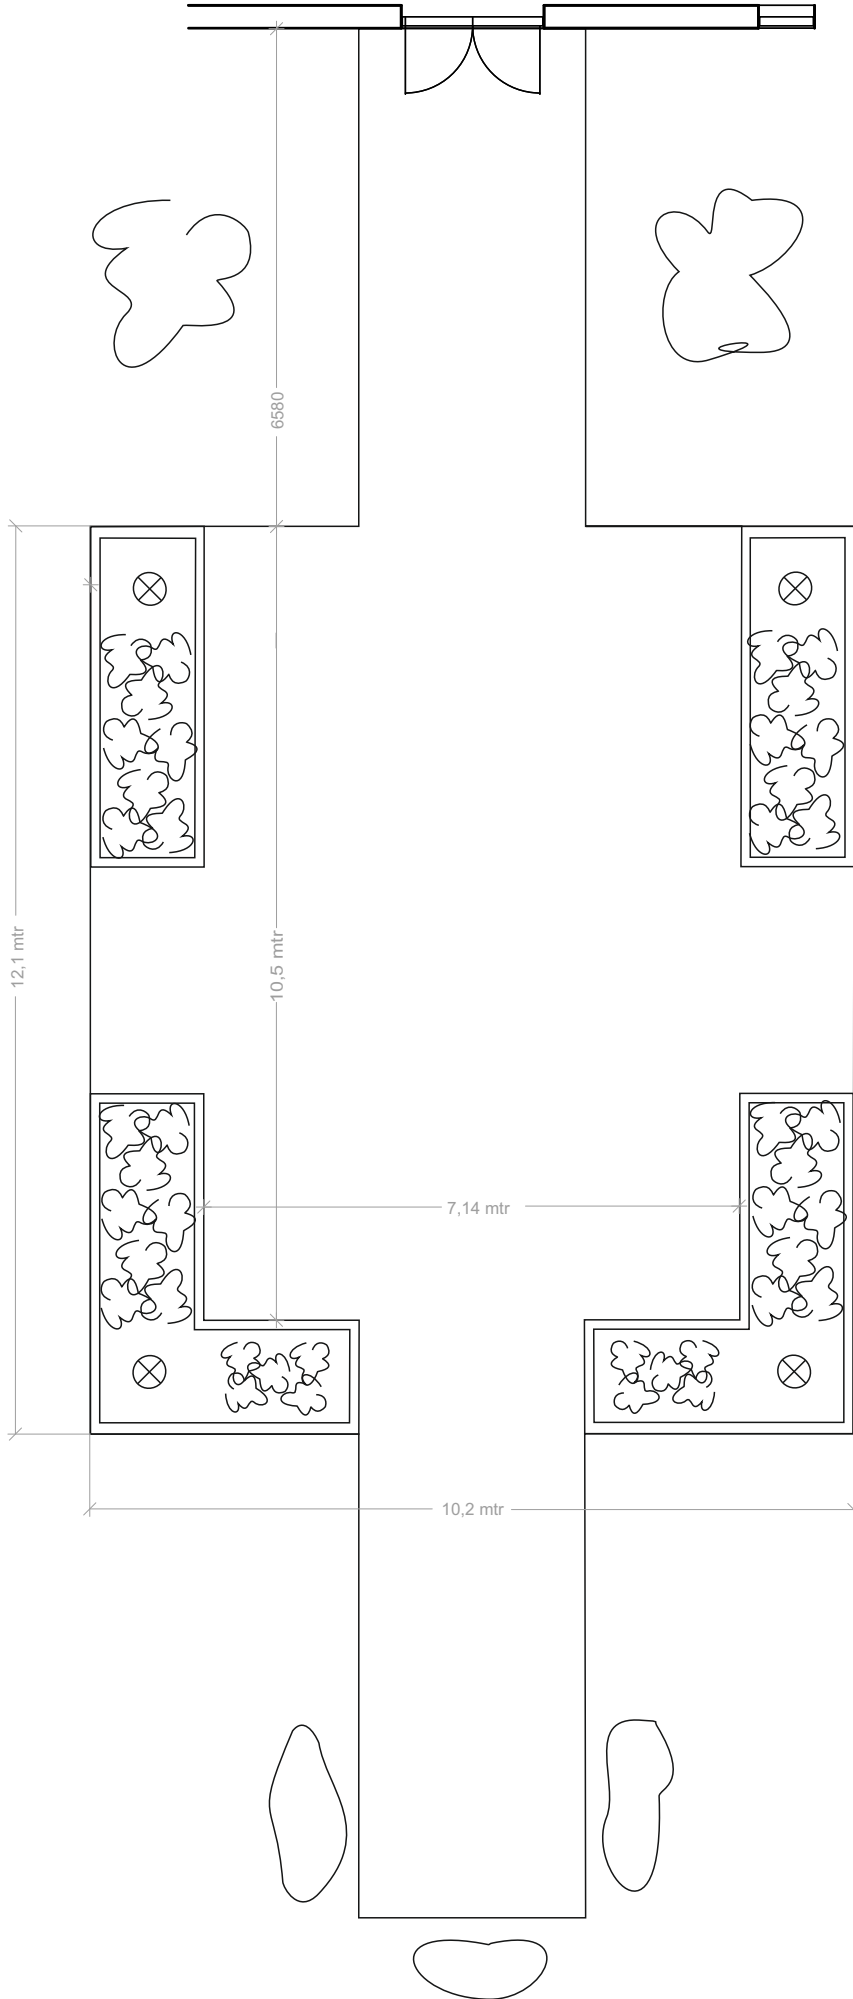

HAVREVANG, LØNSTRUPVEJ 36, LØNSTRUP, 9800 HJØRRING  
PLAN AF GARDSPADS MÅL 1:100